
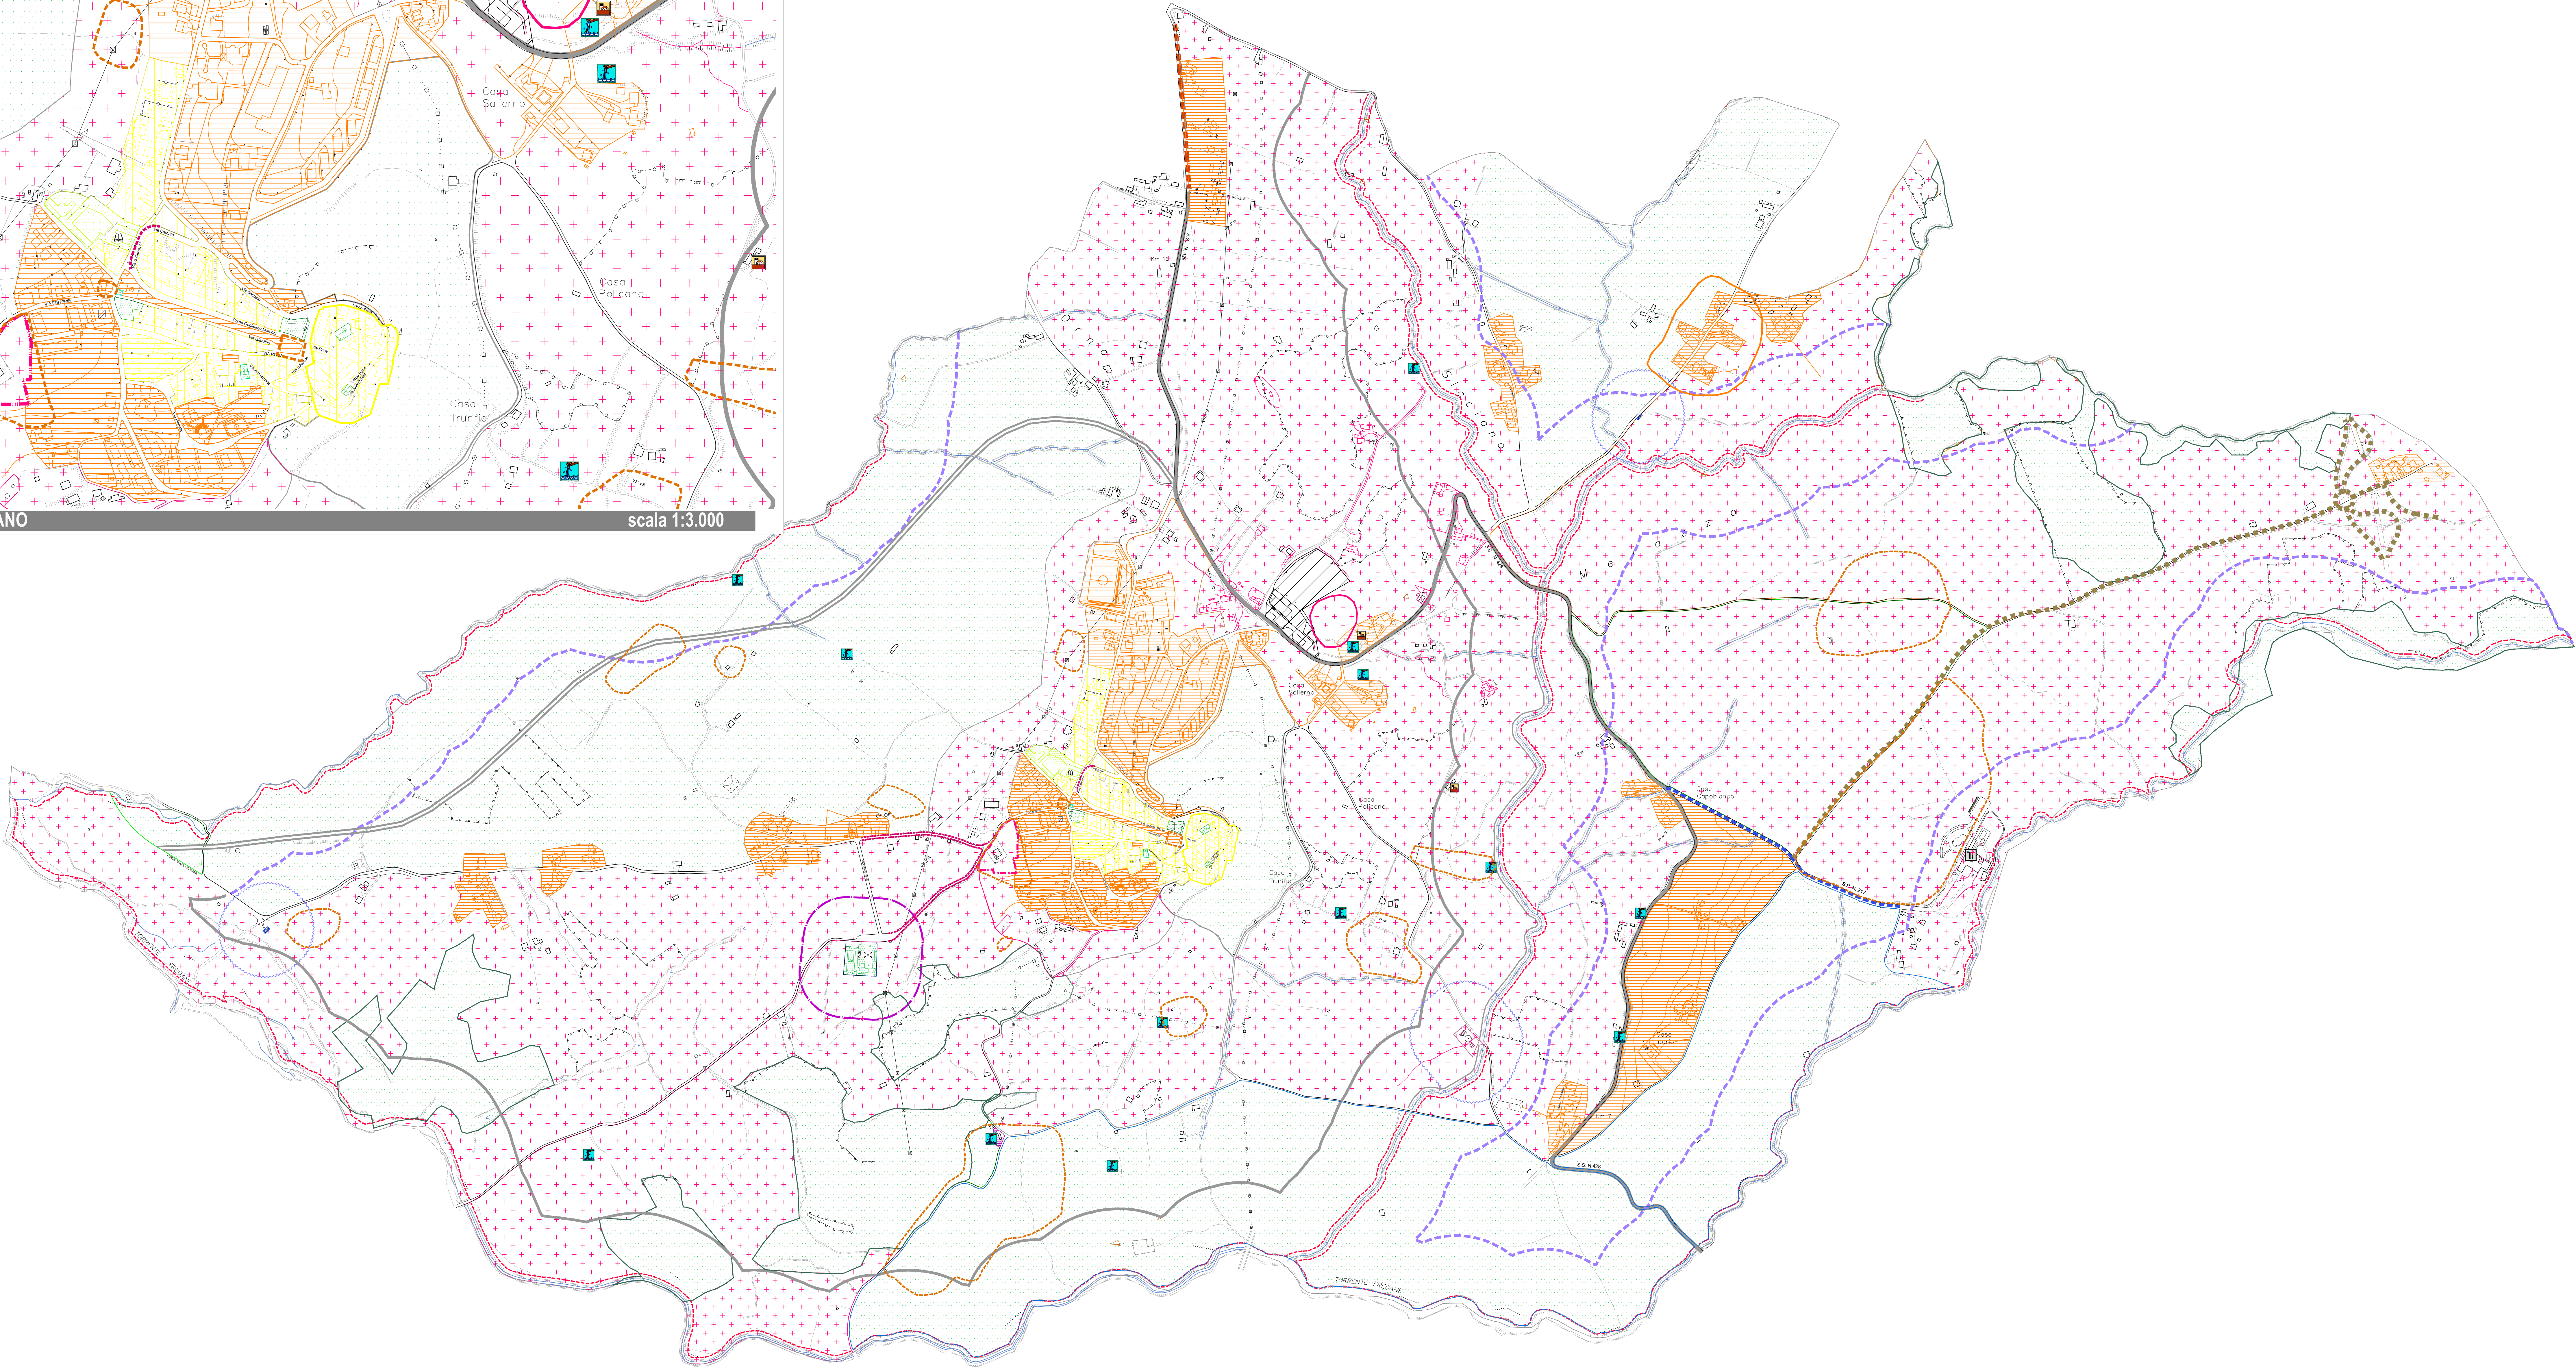


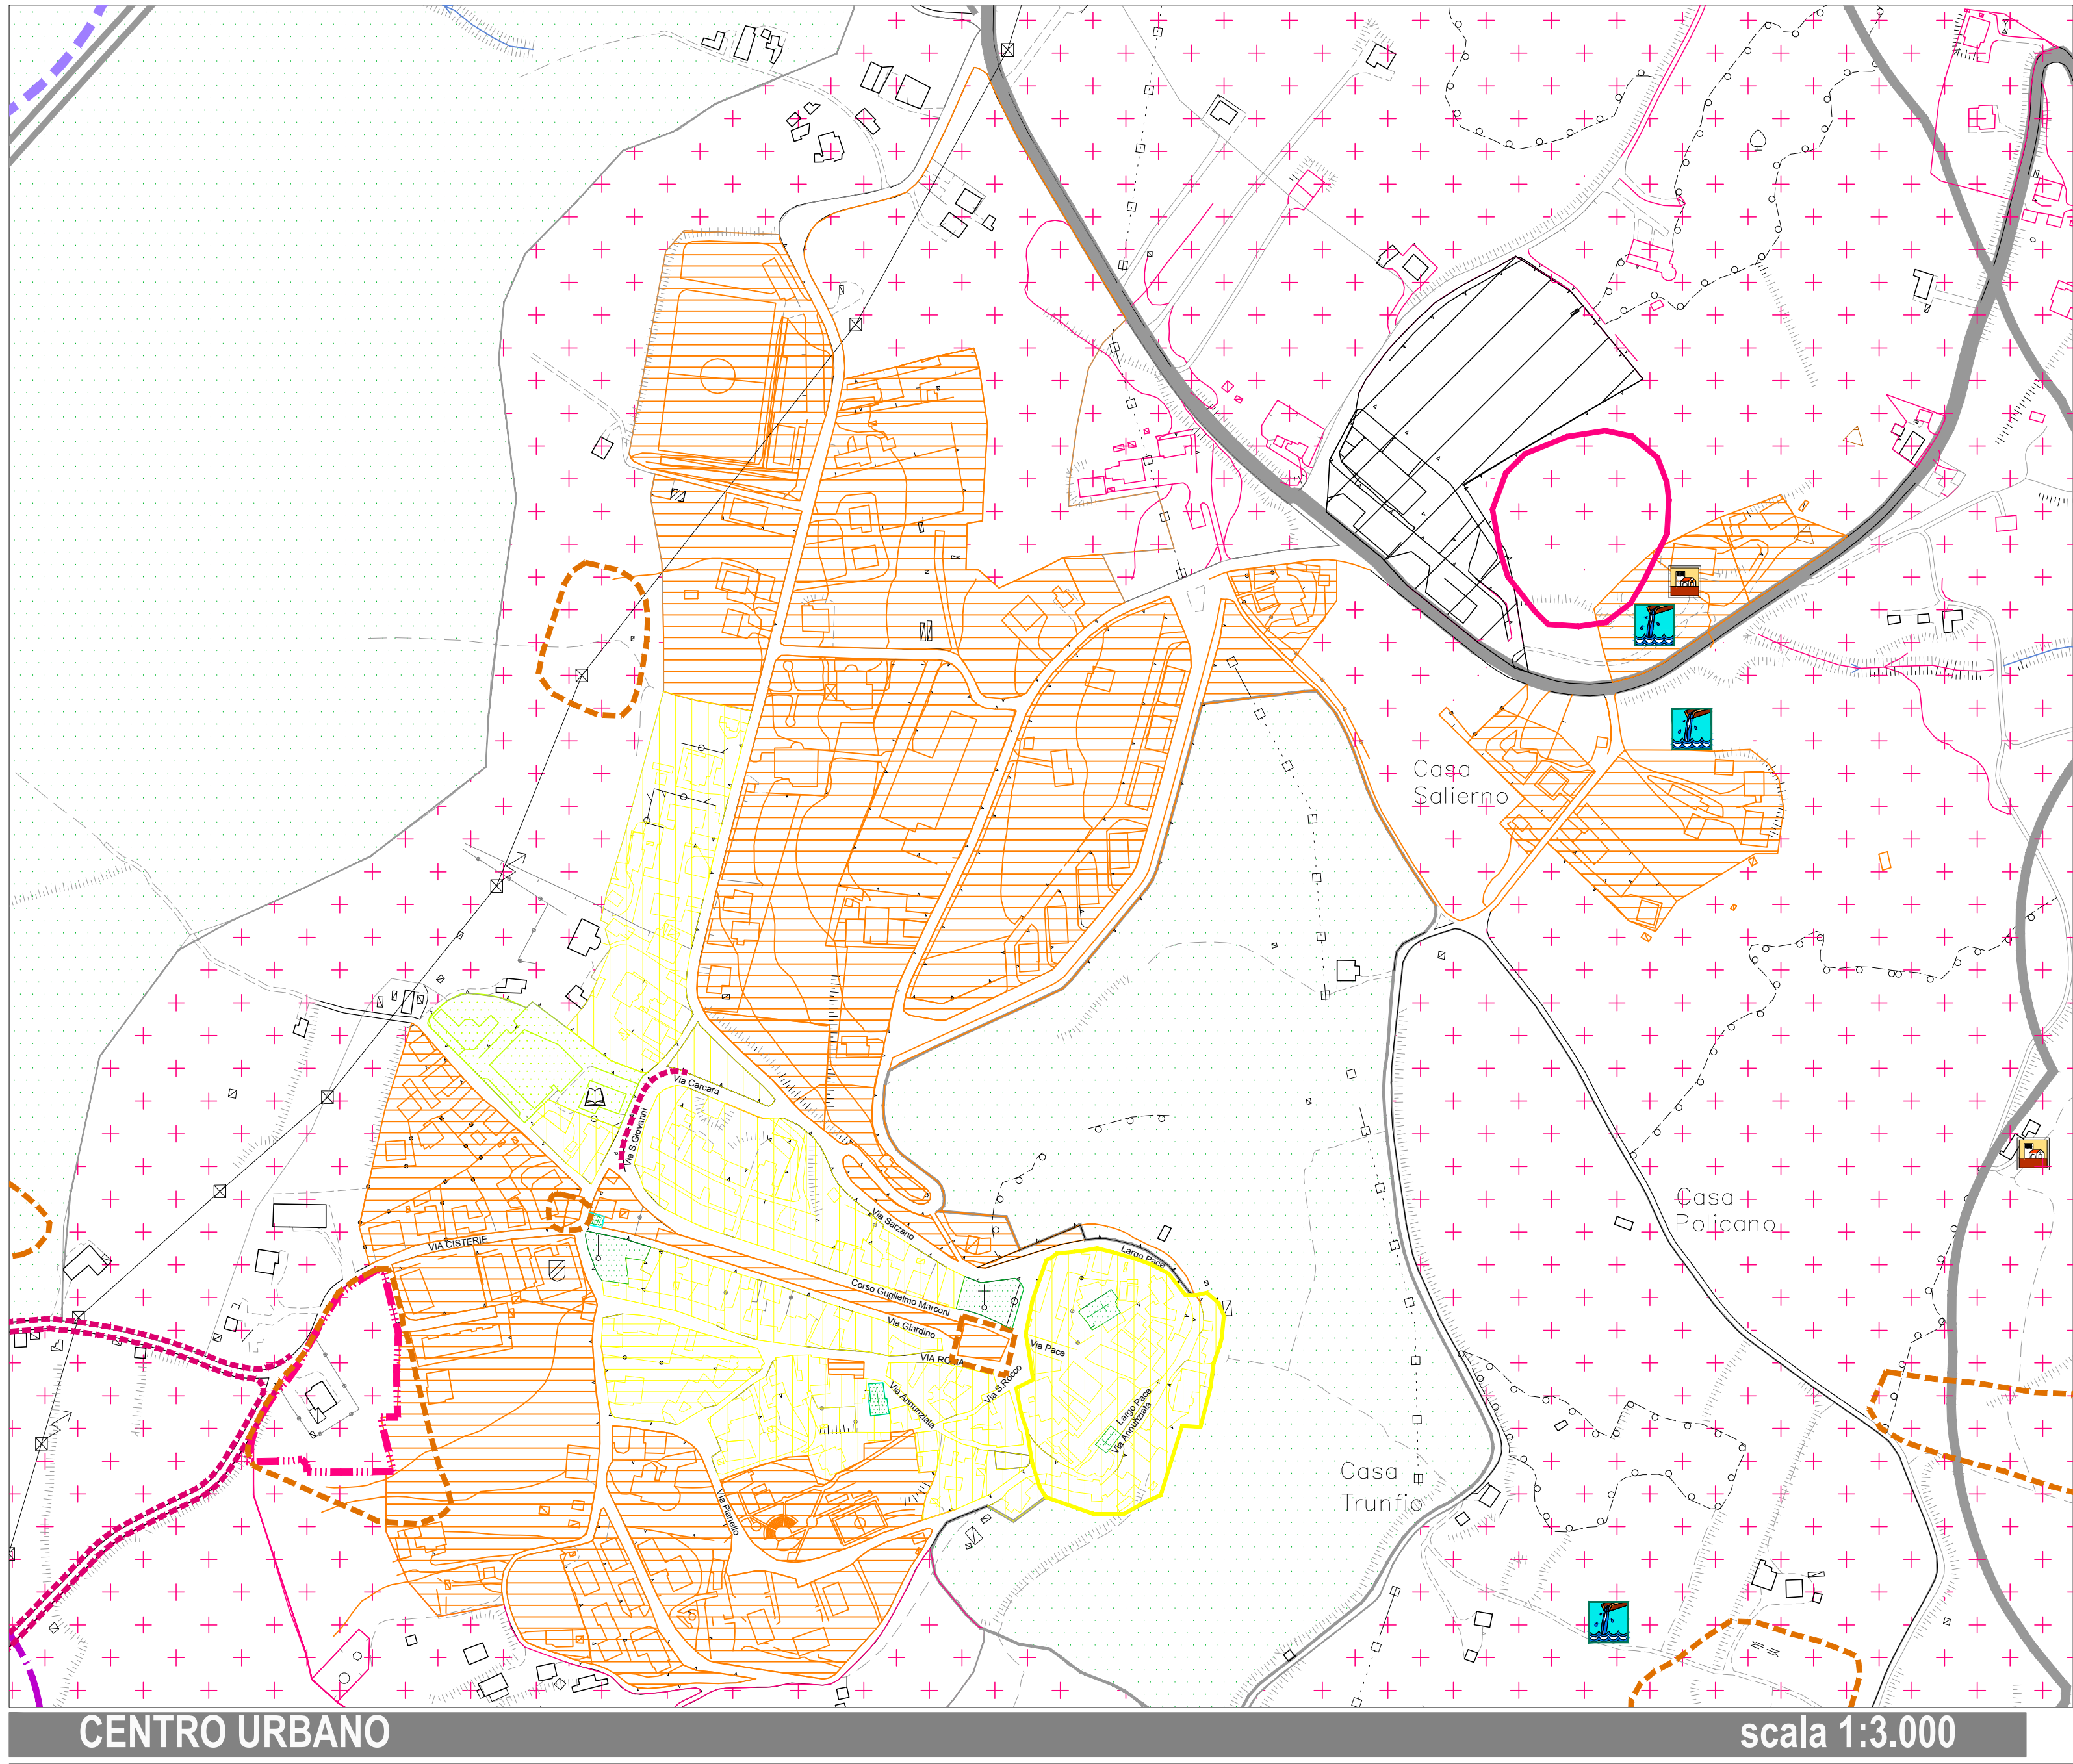

LEGENDA		
Definizione delle classi acustiche e limiti massimi di immissione espressi come livello equivalente in dB(A)		
Classi di destinazione d'uso del territorio	Tempi di riferimento	
	Giorno	Notte
Zona I-a - Area particolarmente protetta (Ospedaliera)	50	40
Zona I-b - Area particolarmente protetta (Scolastica)	50	40
Zona I-c - Area particolarmente protetta (Verde pubblico e altre zone per le quali abbia rilevanza la quiete sonora)	50	40
Zona II - Aree destinate ad uso prevalentemente residenziale	55	45
Zona III - Aree di tipo misto	60	50
Zona IV - Aree di intensa attività umana	65	55
Zona V - Aree prevalentemente industriali	70	60
Zona VI - Aree esclusivamente industriali	70	70

- SISTEMA STORICO-CULTURALE**
- Taverne - Casali - Masserie
 - Fontane e sorgenti storiche
 - Antiche terme di San Teodoro
 - Siti di interesse archeologico
- LIMITAZIONI DI UTILIZZO**
- Fascia di rispetto depuratore
 - Fascia di rispetto fluviale ex art. 142, co. 1, lett. c), Dlgs n° 42 del 22/01/04 - mt. 150
 - Fascia di rispetto corsi d'acqua ex L.R. 14/82 e succ. mod. int. e mt. 10 per i torrenti
 - Fascia di rispetto cimiteriale
 - Vincolo archeologico (bene culturale di cui all'art. 10 D.Lgs. 42/2004)
- INFRASTRUTTURE PRINCIPALI**
- Svincolo e collegamento Terme di San Teodoro, di previsione
 - Strade provinciali (S.P.n°217)

Comune di **VILLAMAINA** (AV)

PIANO URBANISTICO COMUNALE

(D.P.R. n° 23/12/2004 e s.m.i., Regolamento di Attuazione n° 5 del 04/03/2011)

DISPOSIZIONI STRUTTURALI
DISPOSIZIONI PROGRAMMATICHE
ATTI DI PROGRAMMAZIONE (API)

Prof. Nicola Trunfo
Architetto

arch. Franca Sterco
Responsabile UTC

1:25000 1:10000 1:5000 1:2000

Schema di riferimento: Città Longobarda 4750-51 - Alta Ignotia

DISPOSIZIONI STRUTTURALI

DISPOSIZIONI PROGRAMMATICHE

RELAZIONE ILLUSTRATIVA

NORME TECNICHE DI ATTUAZIONE

ATTI DI PROGRAMMAZIONE (API)

RAPPORTO AMBIENTALE

RELAZIONE DI SINTESI DEL RAPPORTO AMBIENTALE

SIGLA

ALLEGATO

ZONIZZAZIONE ACUSTICA

E1

1

Progetto urbanistico: Studio Castelli Progetti srl - Società di ingegneria
Studio Urbanistico: Dr. Paolo Cristoforo Basso
Studio Urbanistico: Dr. Paolo Cristoforo Basso
Zonizzazione acustica: Studio Tecnico Associato Iannicello
Catastrologia: Dr. Antonio Iannicello

STUDIO TECNICO ASSOCIATO IANNICELLO

Via S. Maria, 10 - 80020 San Giuseppe Vesuviano (NA)
Tel. 081/5411111 - 081/5411112
Fax 081/5411113
E-mail: studio@staiannicello.it
Web: www.staiannicello.it

Ing. Nicola Iannicello
Ing. Luigi Iannicello

STUDIO TECNICO ASSOCIATO IANNICELLO